


NAMA PROYEK:

RUMAH TOKO
DUA LANTAI

KETERANGAN:

TABEL PENULANGAN BALOK

ELEVASI	TIPE BALOK	B1		B2A		B2B	
		TUMPUAN	LAPANGAN	TUMPUAN	LAPANGAN	TUMPUAN	LAPANGAN
LANTAI ATAS DAN ATAP/DAK							
	UKURAN BALOK	130 x 300	130 x 300	130 x 400	130 x 400	130 x 400	130 x 400
	TULANGAN ATAS	2 D 13	2 D 13	2 D 13	2 D 13	3 D 13	2 D 13
	TULANGAN SAMPING	-	-	-	-	-	-
	TULANGAN BAWAH	2 D 13	2 D 13	2 D 13	2 D 13	2 D 13	2 D 13
	SENGKANG	Ø8 - 150	Ø8 - 150	Ø8 - 100	Ø8 - 150	Ø8 - 100	Ø8 - 150

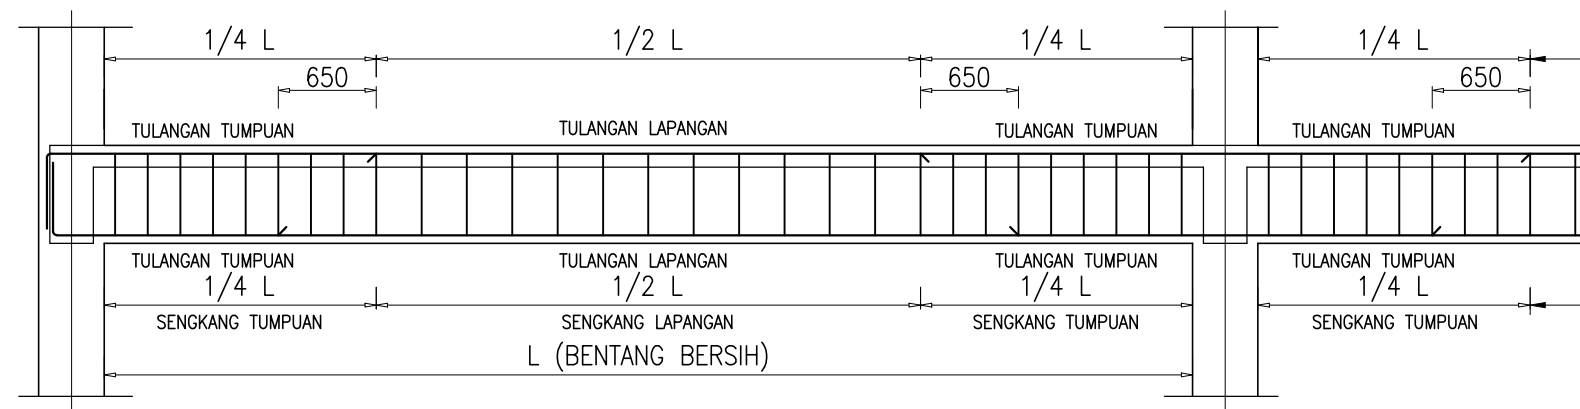

POTONGAN TIPIKAL PENULANGAN BALOK

NO. URAIAN: GAM. PER. TGL.

PERENCANA

JUDUL GAMBAR:

DENAH STRUKTUR

PEMILIK: -

SKALA: 1 : 100, 1: 20

DIGAMBAR: DIPERIKSA: DISETUJUI:

PROYEK: TANGGAL: NO. LEMBAR:

OCT 21

AR-01